


Dachgeschoss

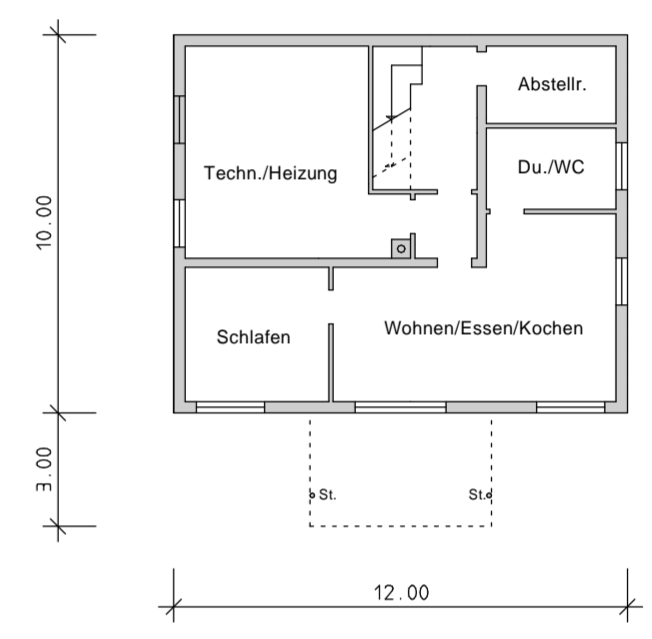

Untergeschoss

Vorhaben: <b>Vorhabenbezogener Bebauungsplan "Brebersdorf Süd" Gemeindeteil Brebersdorf</b>		Anlage zur Begründung vom 17.09.2021 geändert u. ergänzt am 05.02.2022 zuletzt red. geändert ...	
Bauherr: Kristin Schmitt, Frühlingstr. 12, 97440 Werneck Nicolai Vollmuth, Weinbergspfad 5, 97535 Brebersdorf		Plan-Nr.: <b>VEP 01</b>	
Maßstab: 1:200	Vorhaben- und Erschließungsplan	Tag	Name
	Grundrisse  <i>Lageplan mit Erdgeschoss Dachgeschoss Untergeschoss</i>	Entw.: 02.06.2021 Gez.: 02.06.2021 Gepr.: 14.06.2021 Geänd.: 22.07.2021	
Vorhabensträger:		Entwurfsverfasser: <b>Ing.-Büro Krämer</b> Sömmersdorf Am Münsterholz 5 97502 Euerbach Tel. (0 97 26) 4 22 Fax (0 97 26) 90 90 50 ing-kraemer@t-online.de	
Datum _____		Unterschrift _____	
		07/21	