


Ansicht Norden



Ansicht Süden



Ansicht Osten

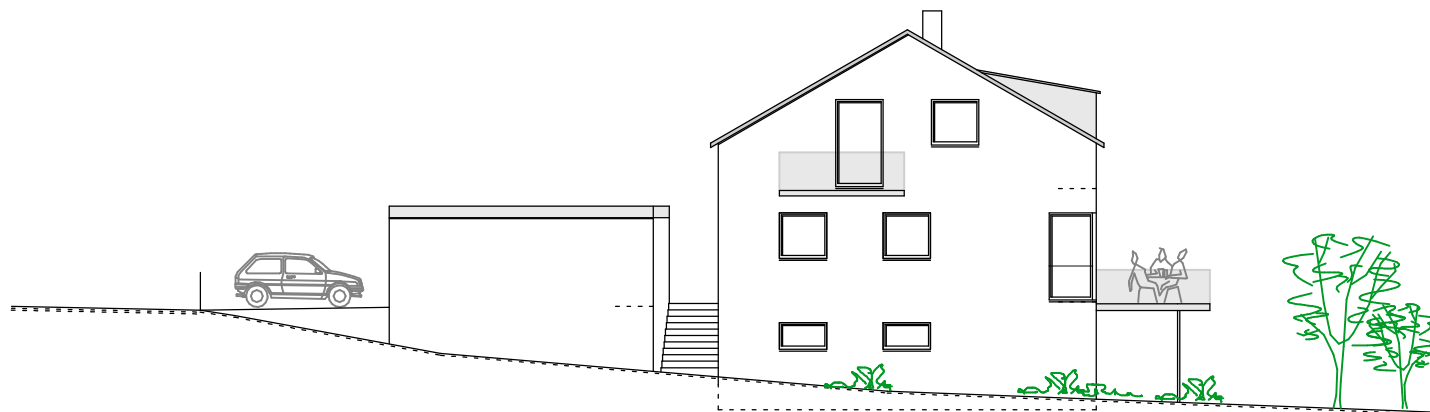

Ansicht Westen

Vothaben: Vorhabenbezogener Bebauungsplan "Brebersdorf Süd" Gemeindeteil Brebersdorf		Anlage zur Begründung vom 17.09.2021 geändert u. ergänzt am 05.02.2022 zuletzt red. geändert ...		
Bauherr: Kristin Schmitt, Frühlingstr. 12, 97440 Werneck Nicolai Vollmuth, Weinbergspfad 5, 97535 Brebersdorf		Plan-Nr.: VEP 02		
Maßstab: 1:200	Vorhaben- und Erschließungsplan Ansichten <i>Norden</i> <i>Süden</i> <i>Osten</i> <i>Westen</i>		Tag	Name
		Entw.:		
		Gez.:	02.06.2021	
		Gepr.:		
		Geänd.:	14.06.2021 22.07.2021	
Vorhabensträger:		Entwurfsverfasser: Ing.-Büro Krämer Sömmersdorf Am Münsterholz 5 97502 Euerbach Tel. (0 97 26) 4 22 Fax (0 97 26) 90 90 50 ing-kraemer@t-online.de		
Datum _____		Unterschrift _____		
		07/21		